


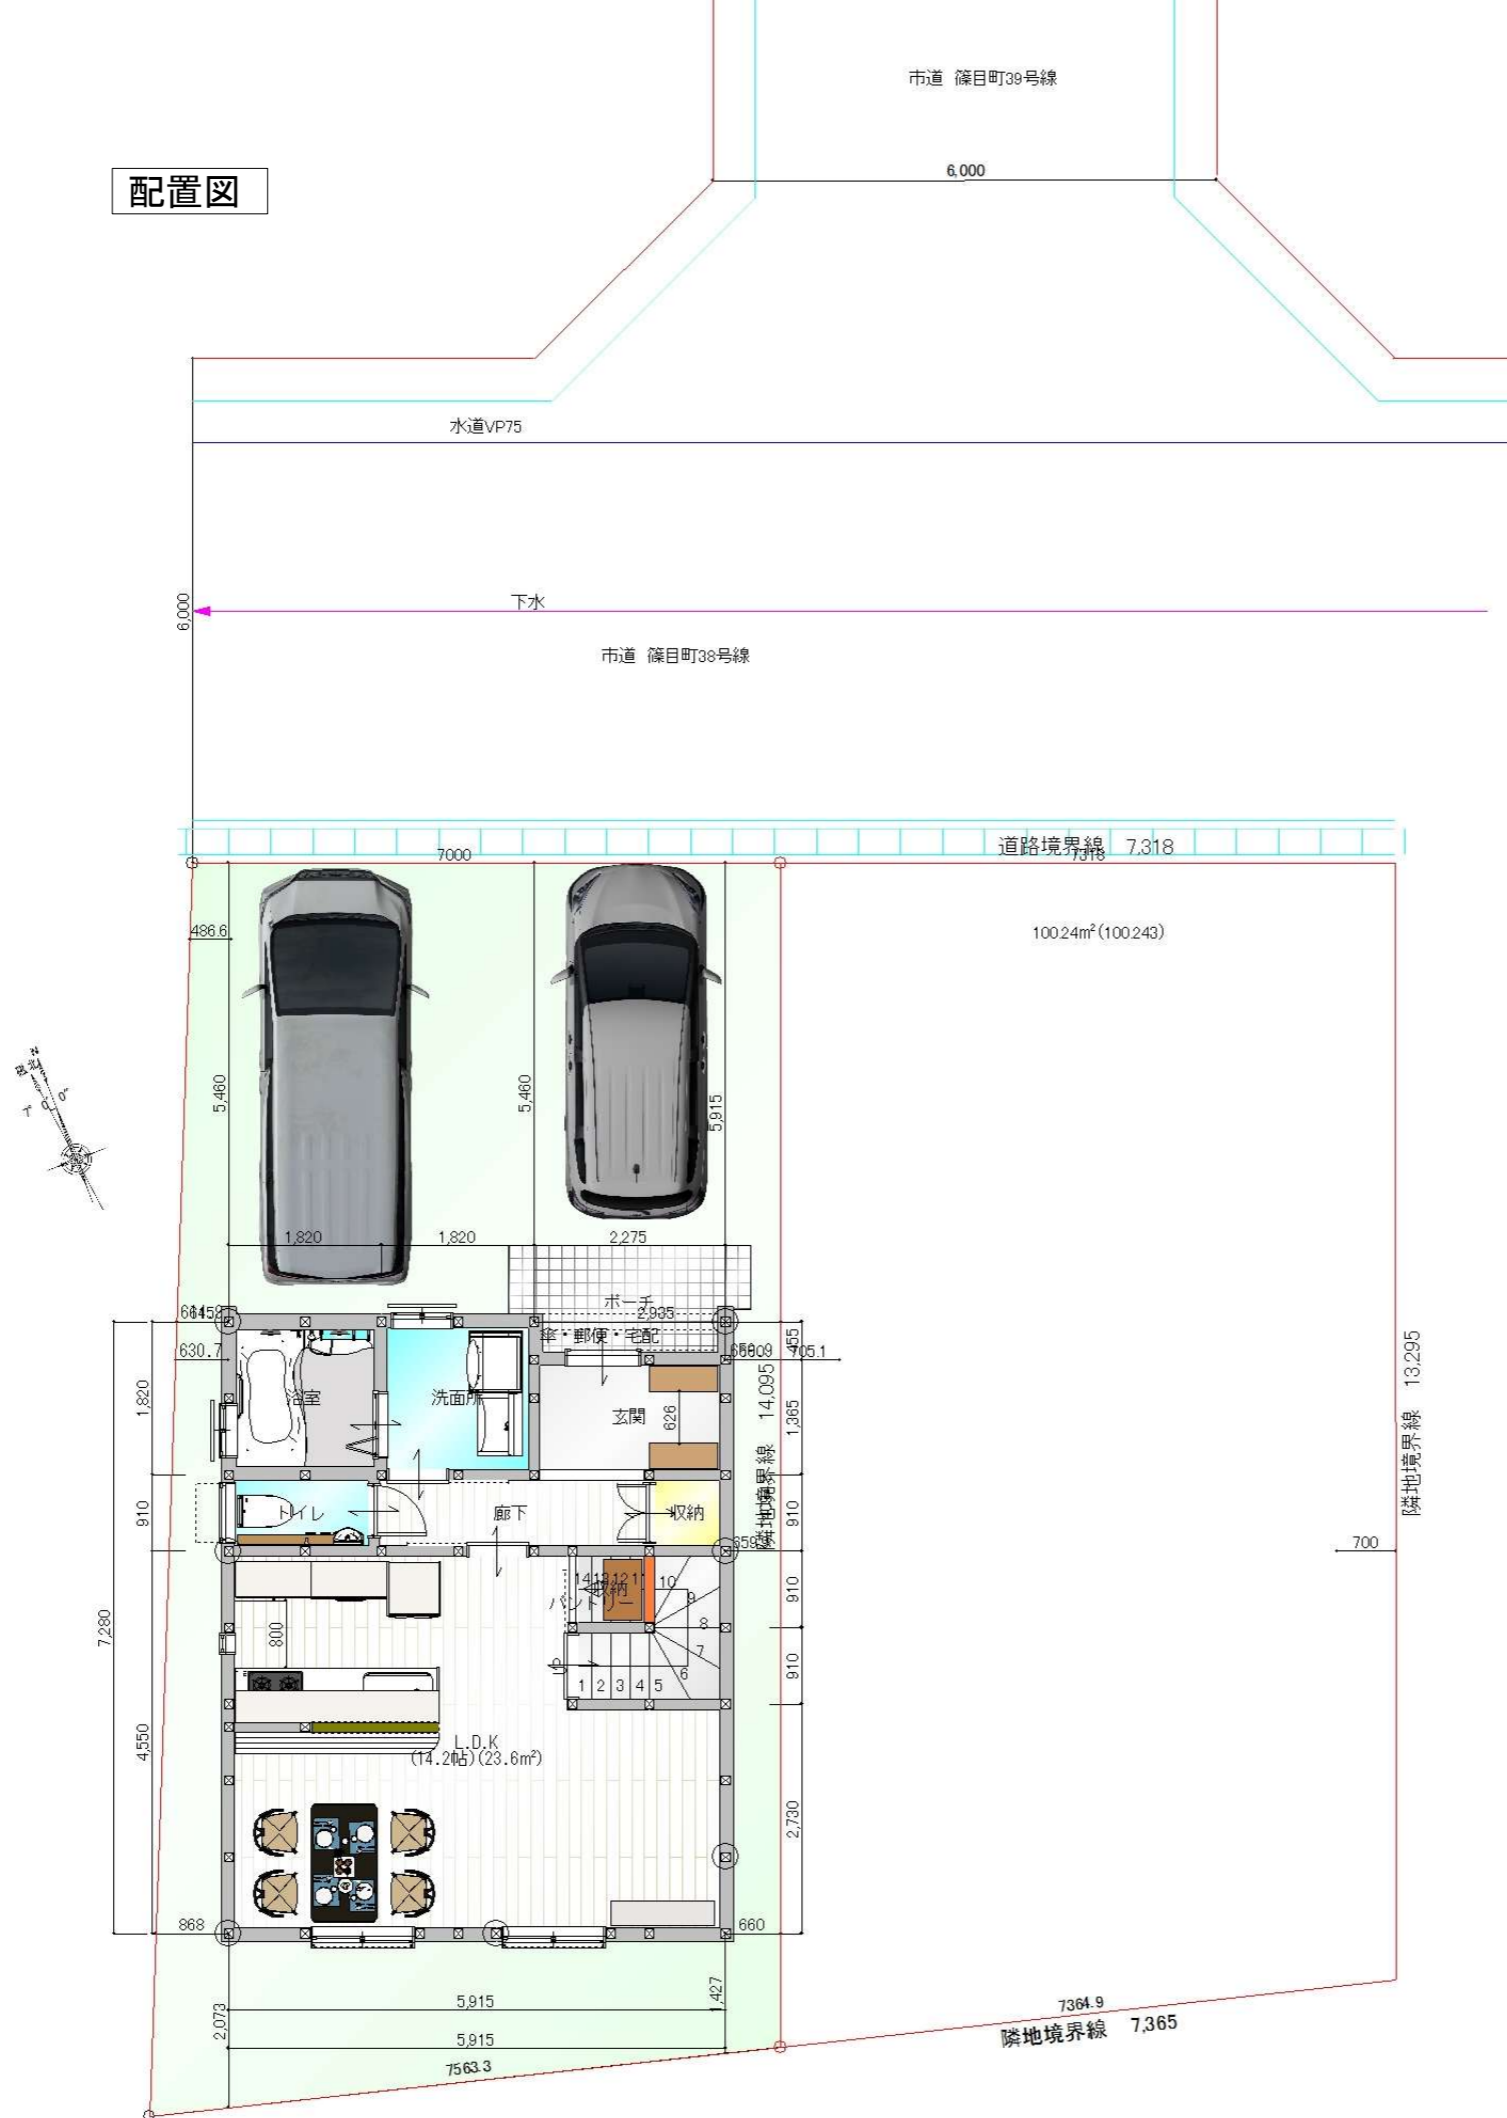


PROJECT TITLE	篠目1丁目分譲②
DRAWING TITLE	配置図
SCALE	1/70
DATE	2026/6/11
DIRECT	鈴木
PRODUCE	株式会社スペースクリエイト


配置図



	m	(坪)
1階	42.03	(12.71)
2階	40.58	(12.28)
延床面積	82.61	(24.99)
建築面積	43.06	(13.03)
敷地面積	105.19	(31.82)
建ぺい率	40.94%	
容積率	78.54%	
PROJECT TITLE	篠目1丁目分譲②	
DRAWING TITLE	配置図	
SCALE	1/70	
DATE	2026/6/11	
DIRECT	鈴木	
PRODUCE	株式会社スペースクリエイト	

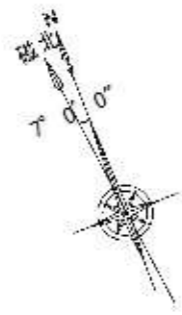


平面図-1F

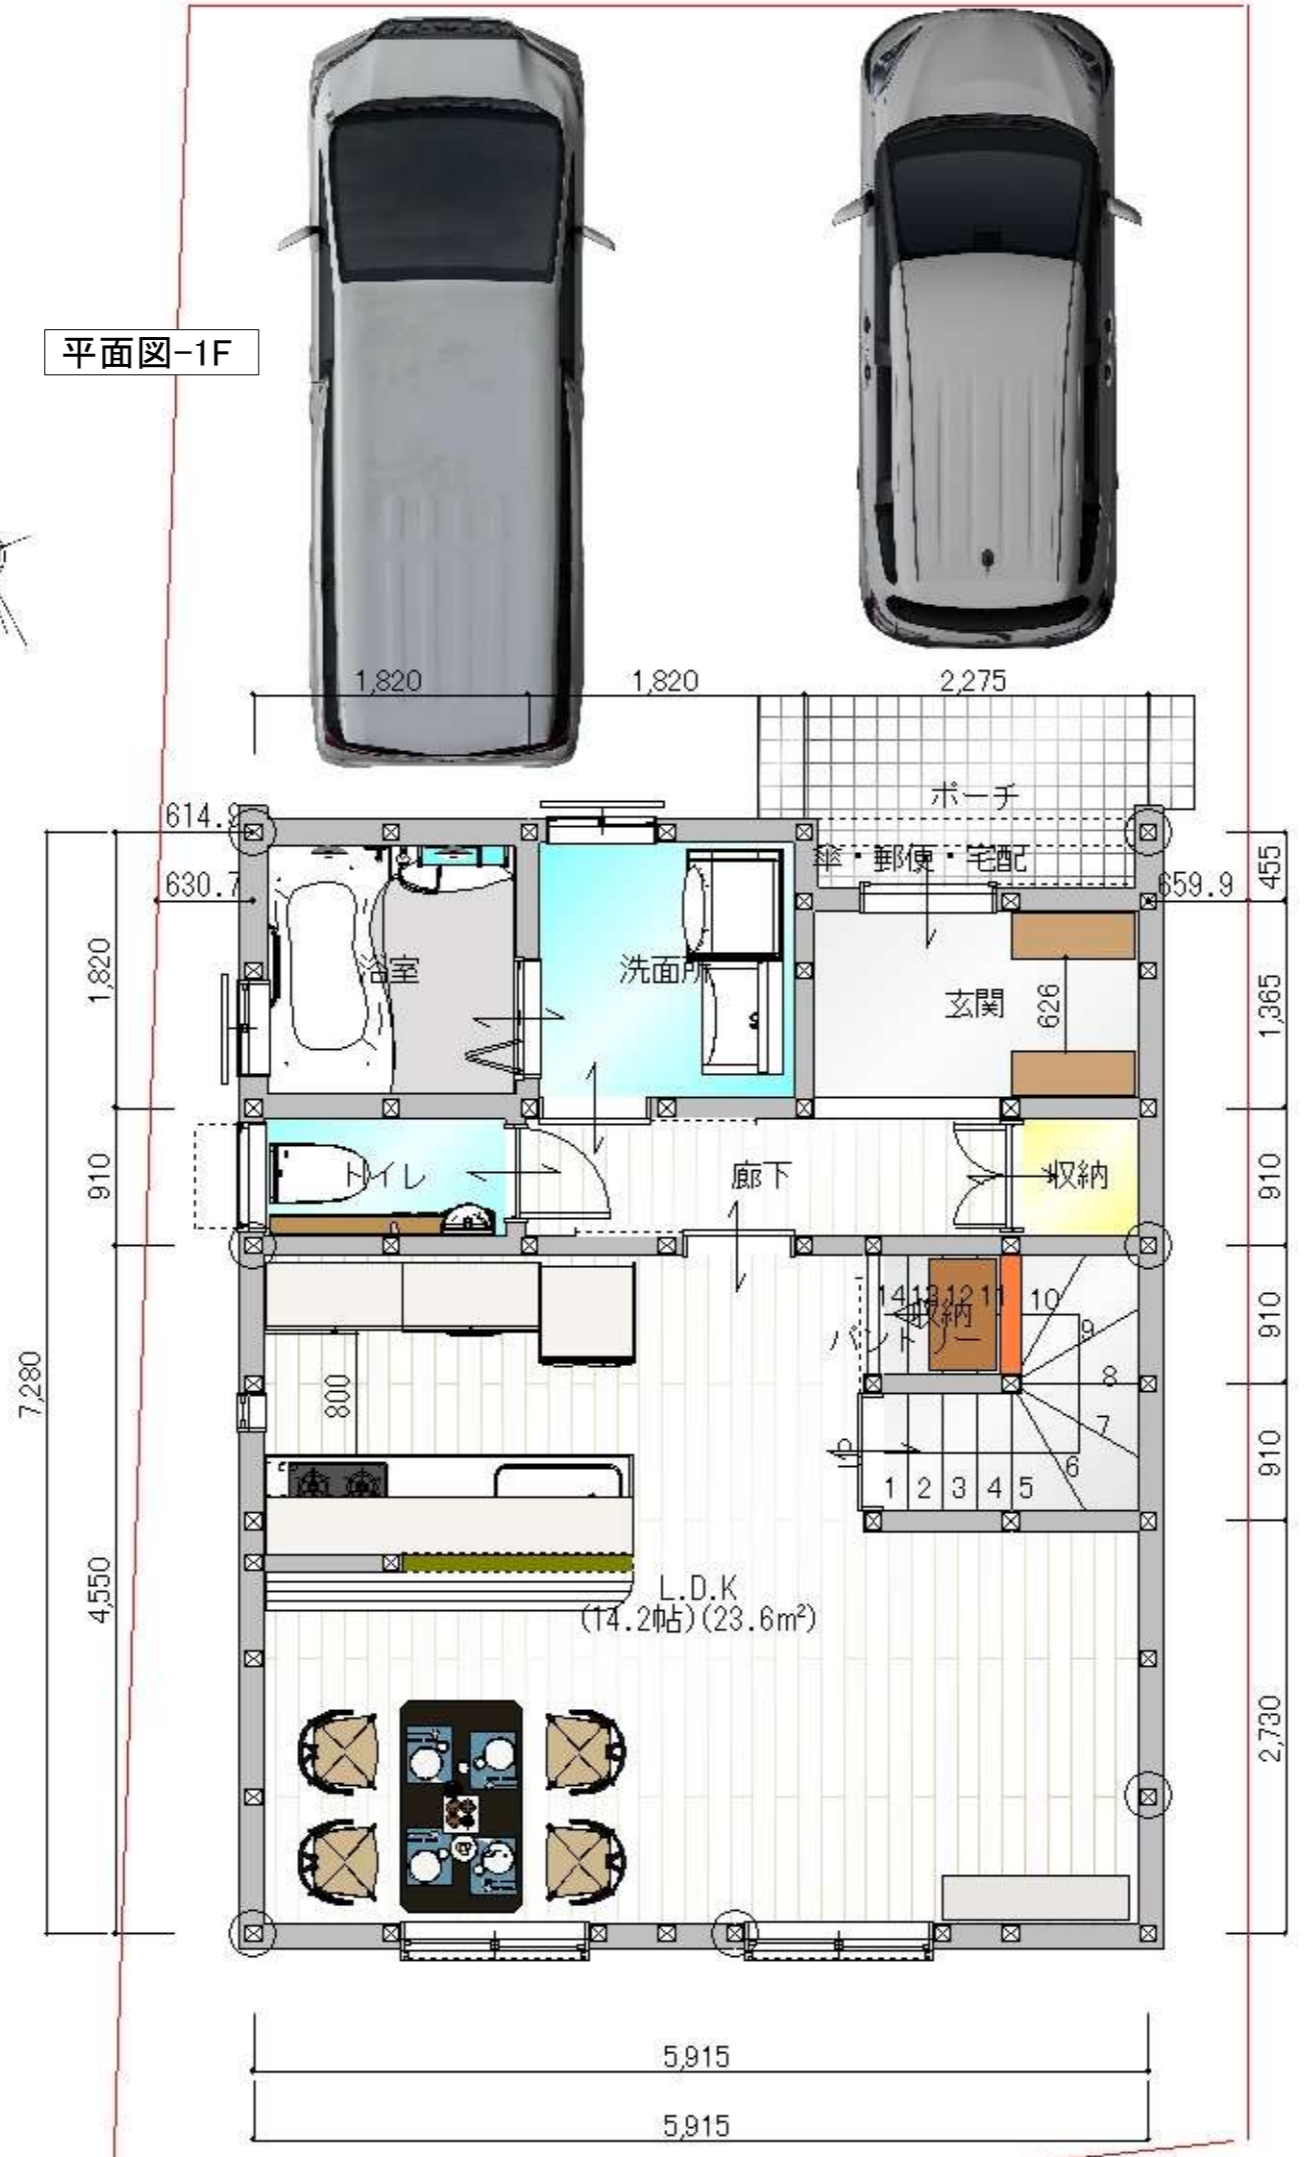

PROJECT TITLE	様目1丁目分譲②
DRAWING TITLE	平面図一階
SCALE	1/50
DATE	2026/6/11
DIRECT	鈴木
PRODUCE	株式会社スペースクリエイト


平面図-2F

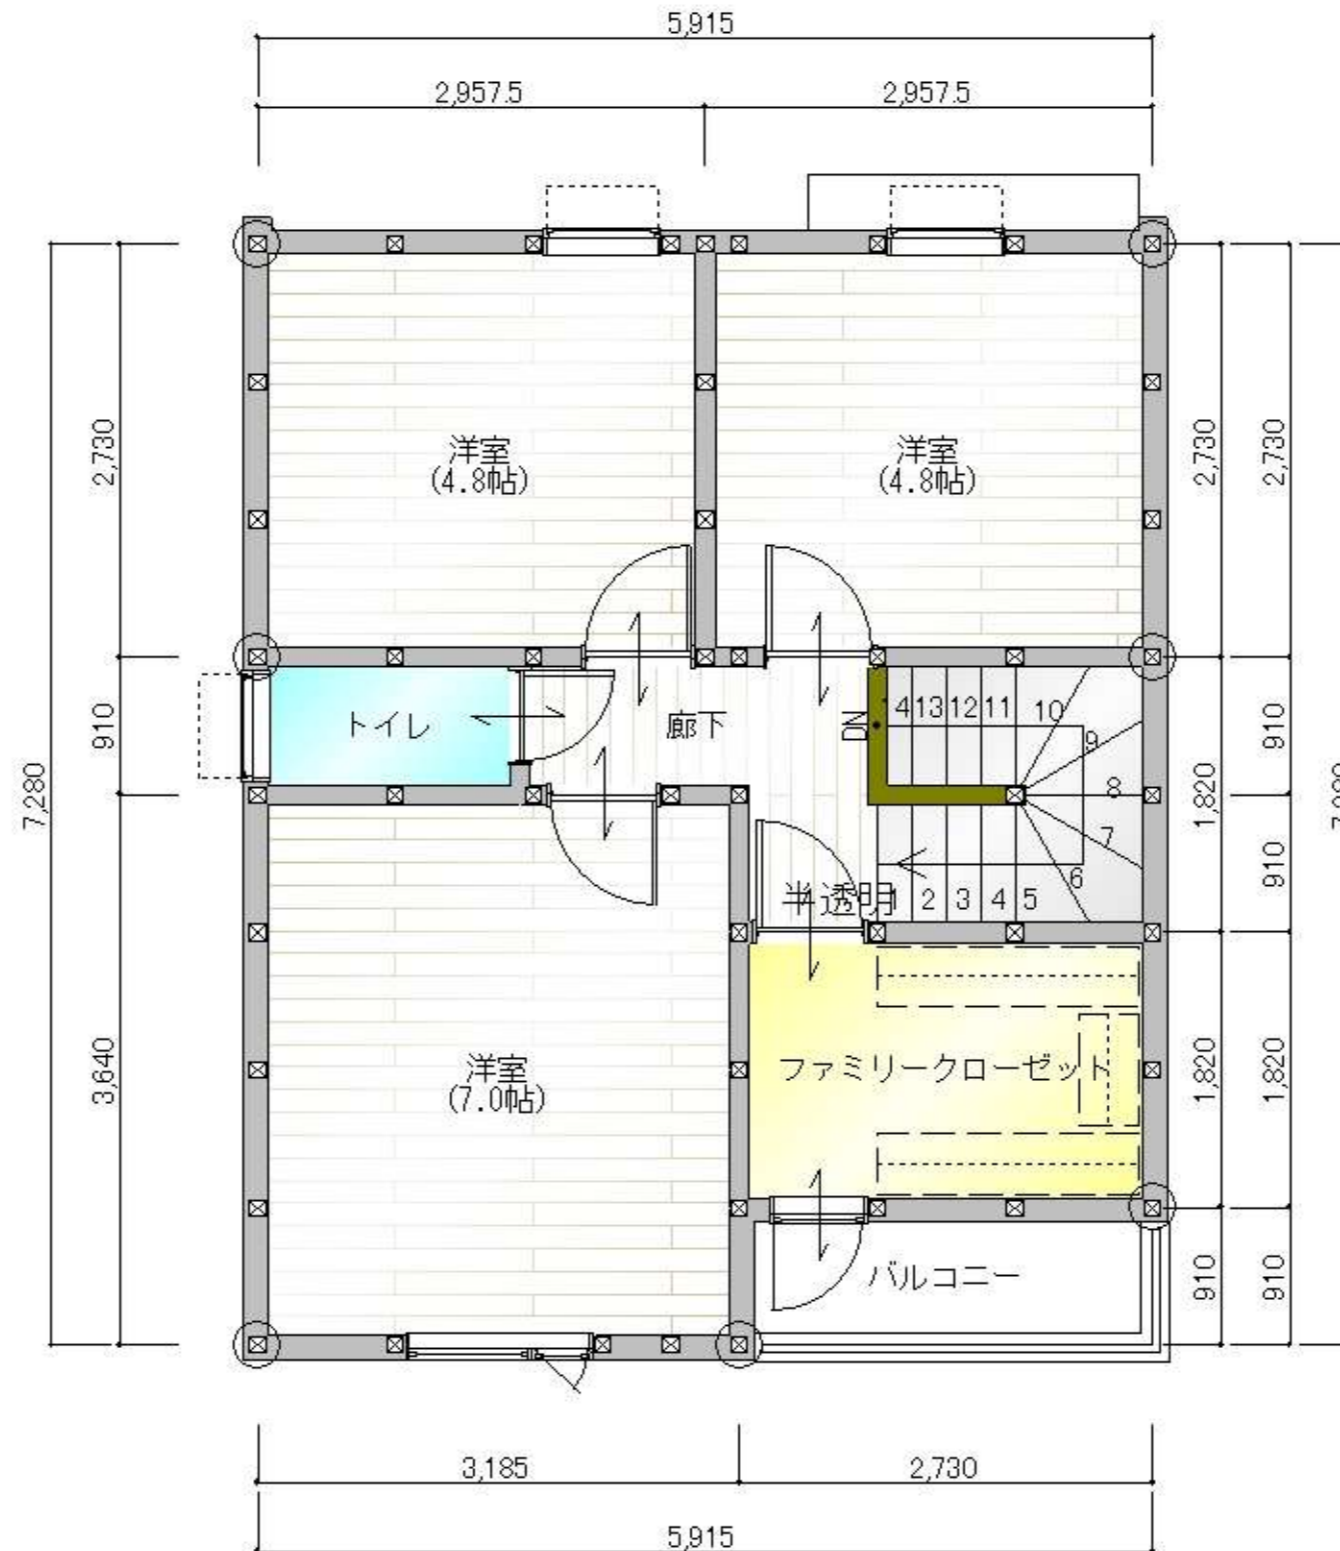

PROJECT TITLE	棟目1丁目分譲②
DRAWING TITLE	平面図二階
SCALE	1/50
DATE	2026/6/11
DIRECT	鈴木
PRODUCE	株式会社スペースクリエイト



南側立面図

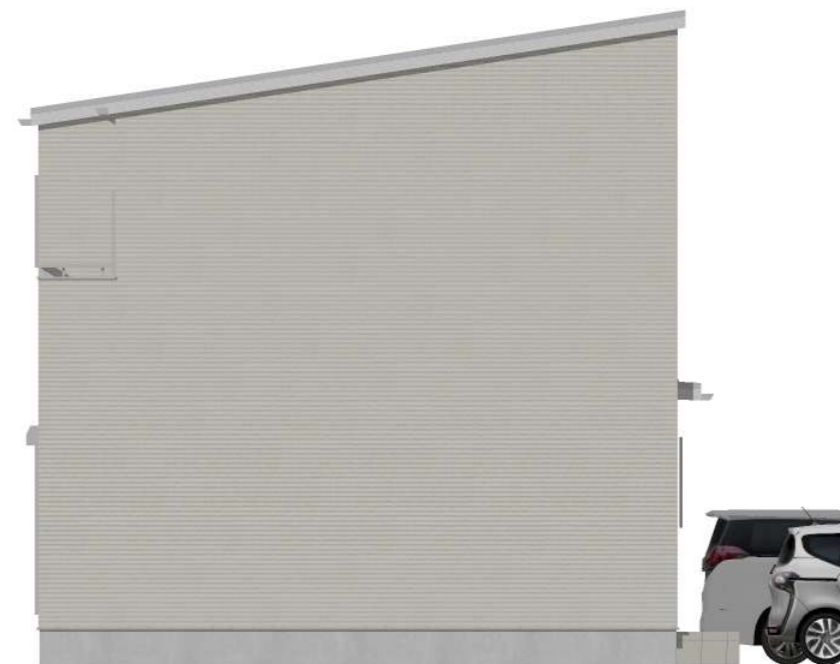

東側立面図



北側立面図



西側立面図

PROJECT TITLE	篠目1丁目分譲②
DRAWING TITLE	立面図
SCALE	1/80
DATE	2026/6/11
DIRECT	鈴木
PRODUCE	株式会社スペースクワイエット